




Ausgangshöhe NG113: 332.502 m ü. M.

- Baufixpunkt
- Höhenkote OK Grenzpunkt
- Höhenkote Terrain

- aufgenommener Balkon
- Kanalisationsschacht Schmutzwasser
- Kanalisationsschacht Sauberenwasser

- 1 m Haupthöhenkurve
- 20 cm Zwischenkurve
- aufgenommene Fassade EG

LEGENDE DARSTELLUNG

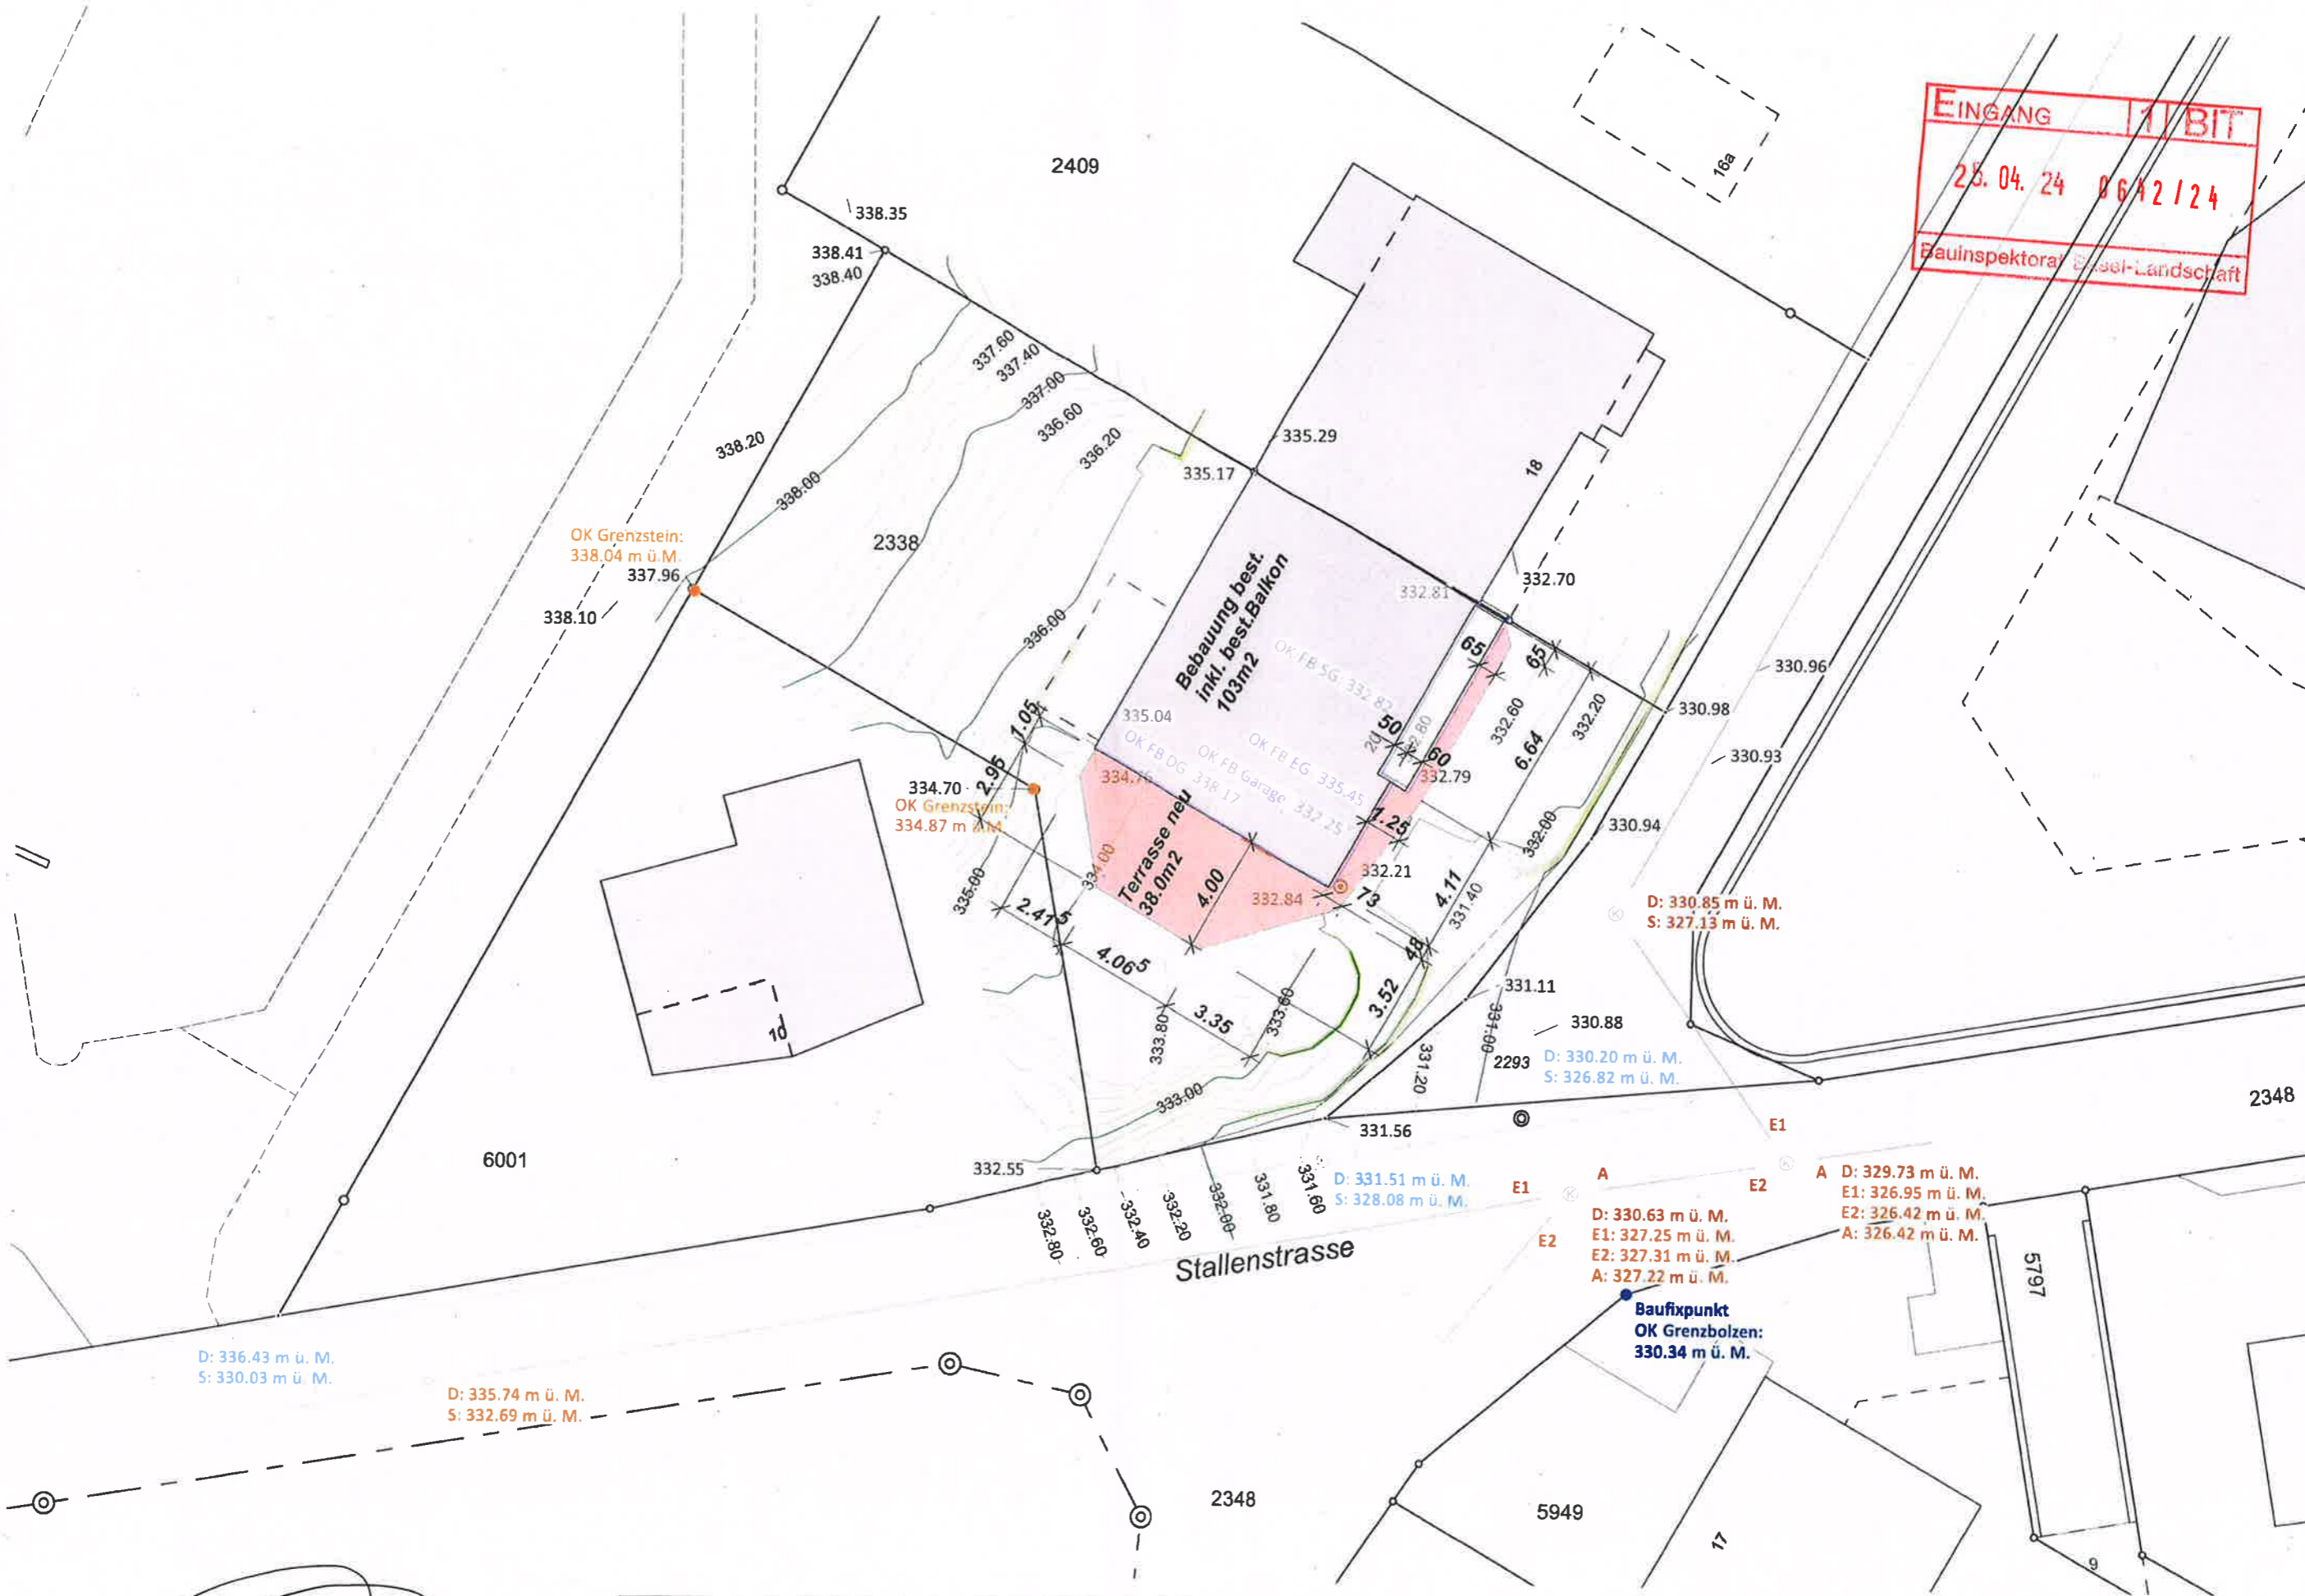

[Handwritten signature]

jermann
 Geoinformation
 Vermessung
 Raumpianung

Jermann Ingenieure + Geometer AG
 Altenmattweg 1
 4144 Arlesheim
 Telefon 061 706 93 93
 Telefax 061 706 93 94
 E-Mail info@jermann.ch

DIGITALES TERRAINMODELL
 Aufnahme bestehendes Terrain vom 15.03.2024
 Bottmingen, Kreuzackerhägli 20, Parzelle 2338

AUFTRAGSNR. 21.02162		ÄQUIDISTANZ 0.20m	PLANNR. 20240315_AUFN_bestehendes-Terrain Bottmingen_Kreuzackerhaegli-20_2102162			
FORMAT A3	MST 1:200	DATUM MESSUNG 15.03.2024	DATUM GEZ. 15.03.2024	GEZ. jem	VIS. rw	INDEX --