



BOTTMINGEN

12

Pfaffenrainstrasse

Abschnitt Spitzackerstrasse bis Fiechthagstrasse

AUSFÜHRUNGSPROJEKT

Bauphase 1b

1:500

Plan-Nr.: BOTT 2621 - 01/12

Datum: 03.05.2022


Gez.: az

Rev.:

Format: 30 x 63

**GLASER
SAXER
KELLER** | INGENIEURE
ARCHITEKTEN

Glaser Saxer Keller AG
Birsigstrasse 10
CH-4103 Bottmingen
T +41 61 425 92 20

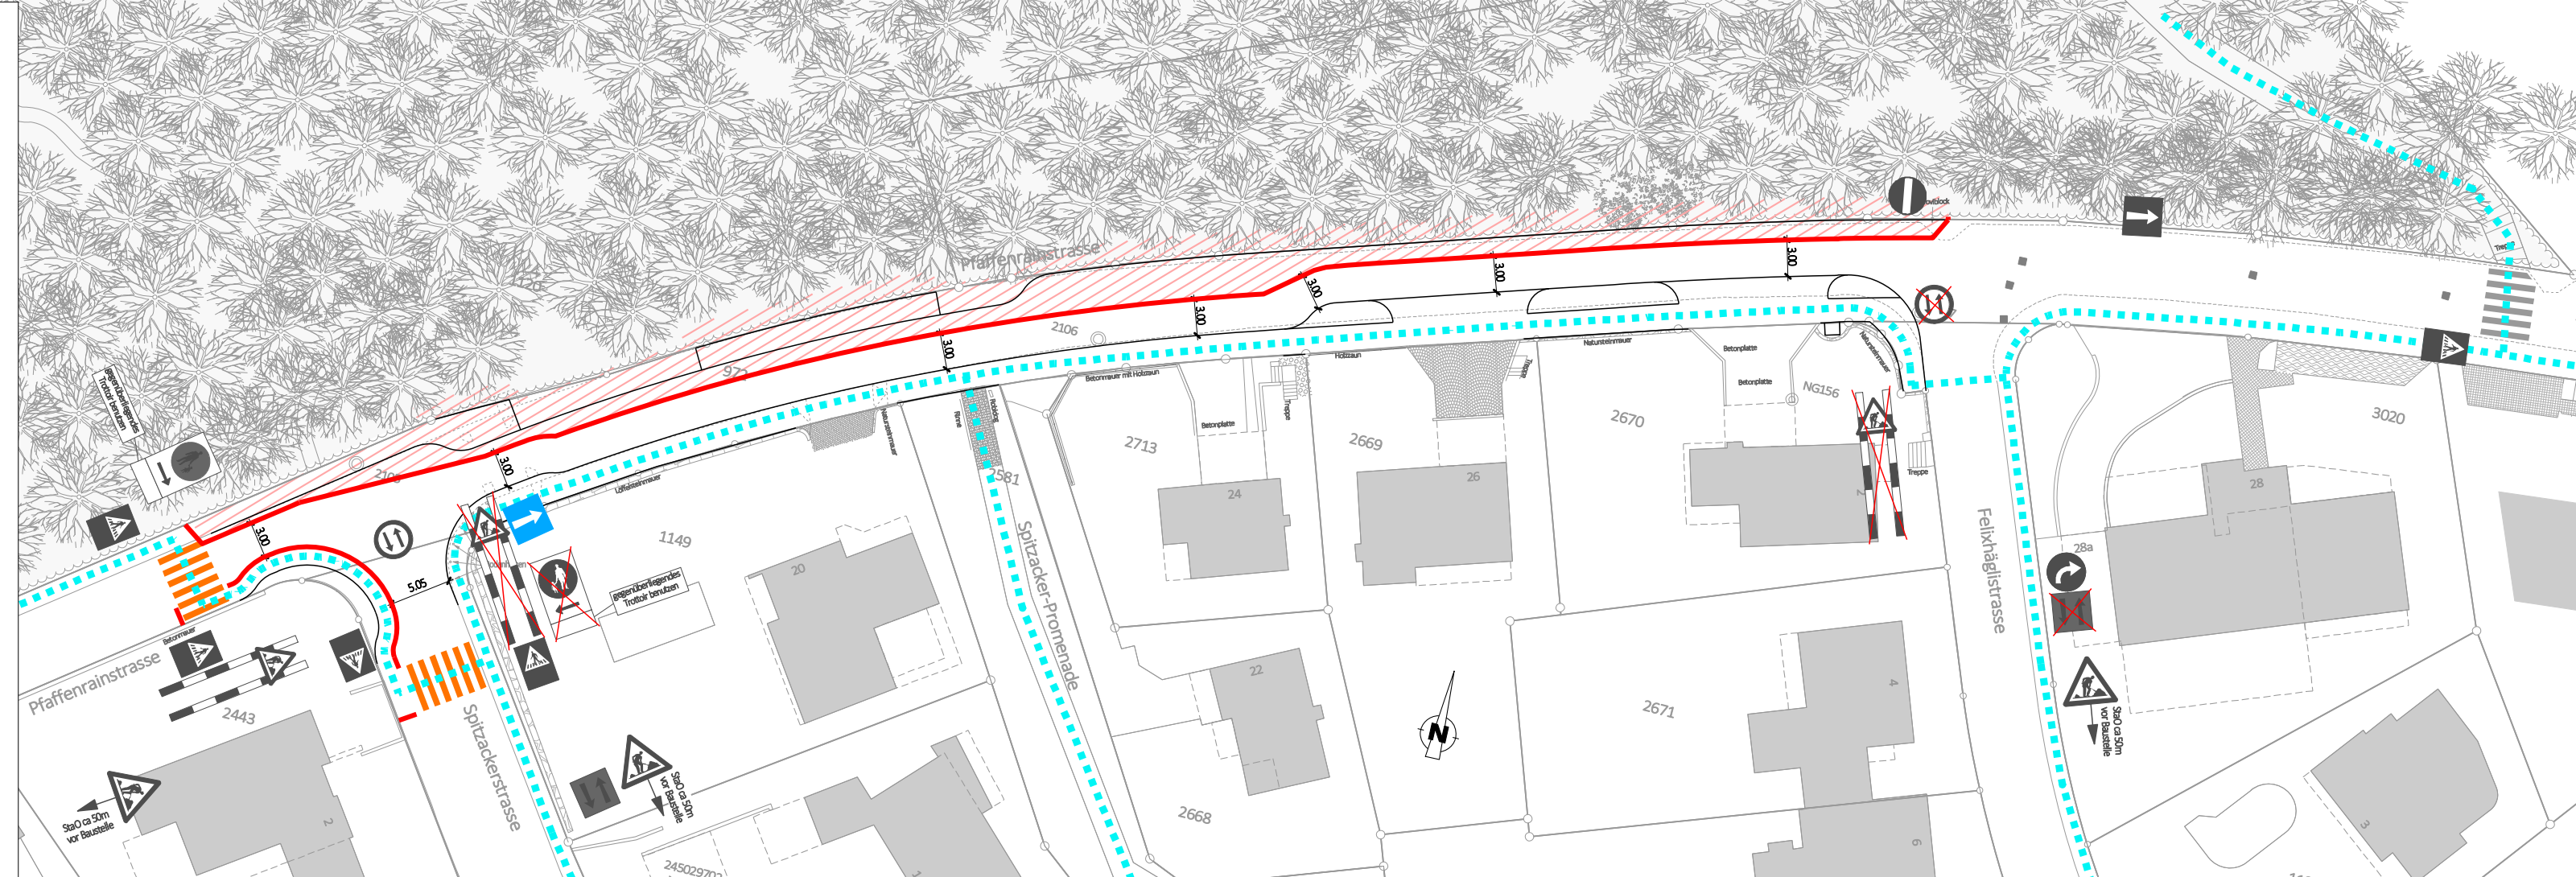

Legende

- Baustellenabschränkung/Baken/Klemmfix
- Arbeitsbereich
- Zufahrt durch Arbeitsbereich
- Fussgänger, z.T. durch Arbeitsbereich
- Element entfernen / abdecken
- Signalisation für Baustelle
- Signalisation best.
- Markierung neu (gelb+weiss)
- prov. Markierung neu (orange)
- Markierung best.

Weitere Details zu den Baustellenabschränkungen siehe auch VSS-Norm SN 640 886

- best. Randabschlüsse abbrechen
 - Ersatz Deckel (hochziehbar) von Kontrollschächten aller Art
 - Randabschlüsse erstellen
 - Einbau Trag- und Binderschicht, Einbau Deckbelag Trottoir

Die Fussgängerverbindungen sind immer zu gewährleisten!
 Die Bauabschränkung muss dem Bauablauf entsprechend angepasst werden.

REV.	BEMERKUNG
a	.
b	
c	
d	