



EINGANG BIT
 02.09.20 1408/20
 Baubehörde Basel-Landschaft

OKM 294.41⁵ OKM 293.54 OKM 294.41⁵ Mauerhöhe= 2.74⁵m Mauerhöhe= 2.74⁵m 0.59%
 OKM 294.22 OKM 293.46 OKM 294.22 OKM 293.46 Mauerhöhe= 2.51m Mauerhöhe= 2.51m
 OKM 294.25 OKM 293.49 OKM 293.72 Mauerhöhe= 2.32⁵m Mauerhöhe= 1.79⁵m
 OKM 293.74 Mauerhöhe= 2.60⁵m

1:200

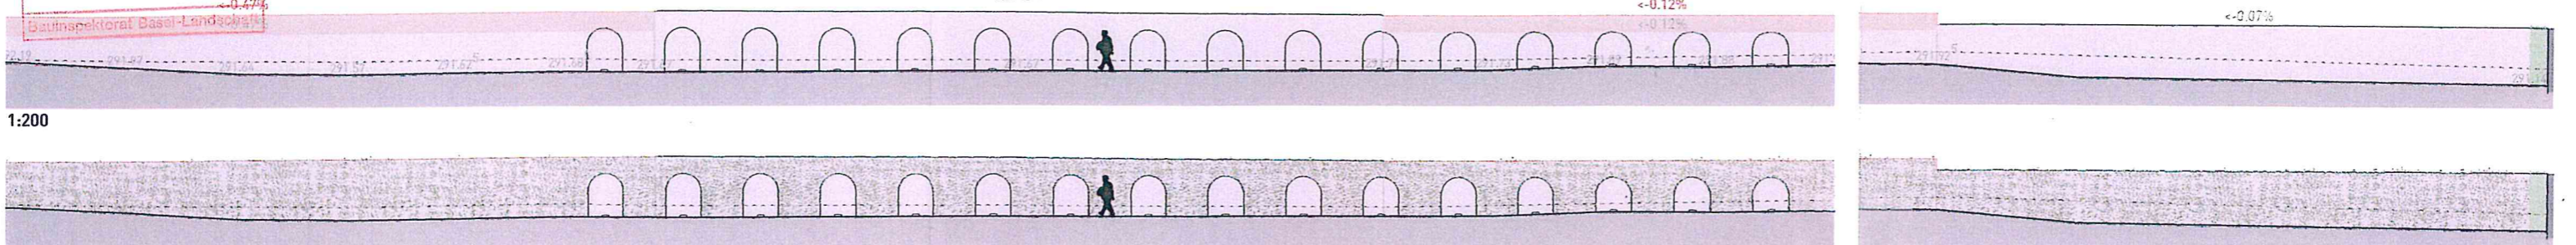

Fertigzustand, begrünt mit Kletterhortensien, M 1:200

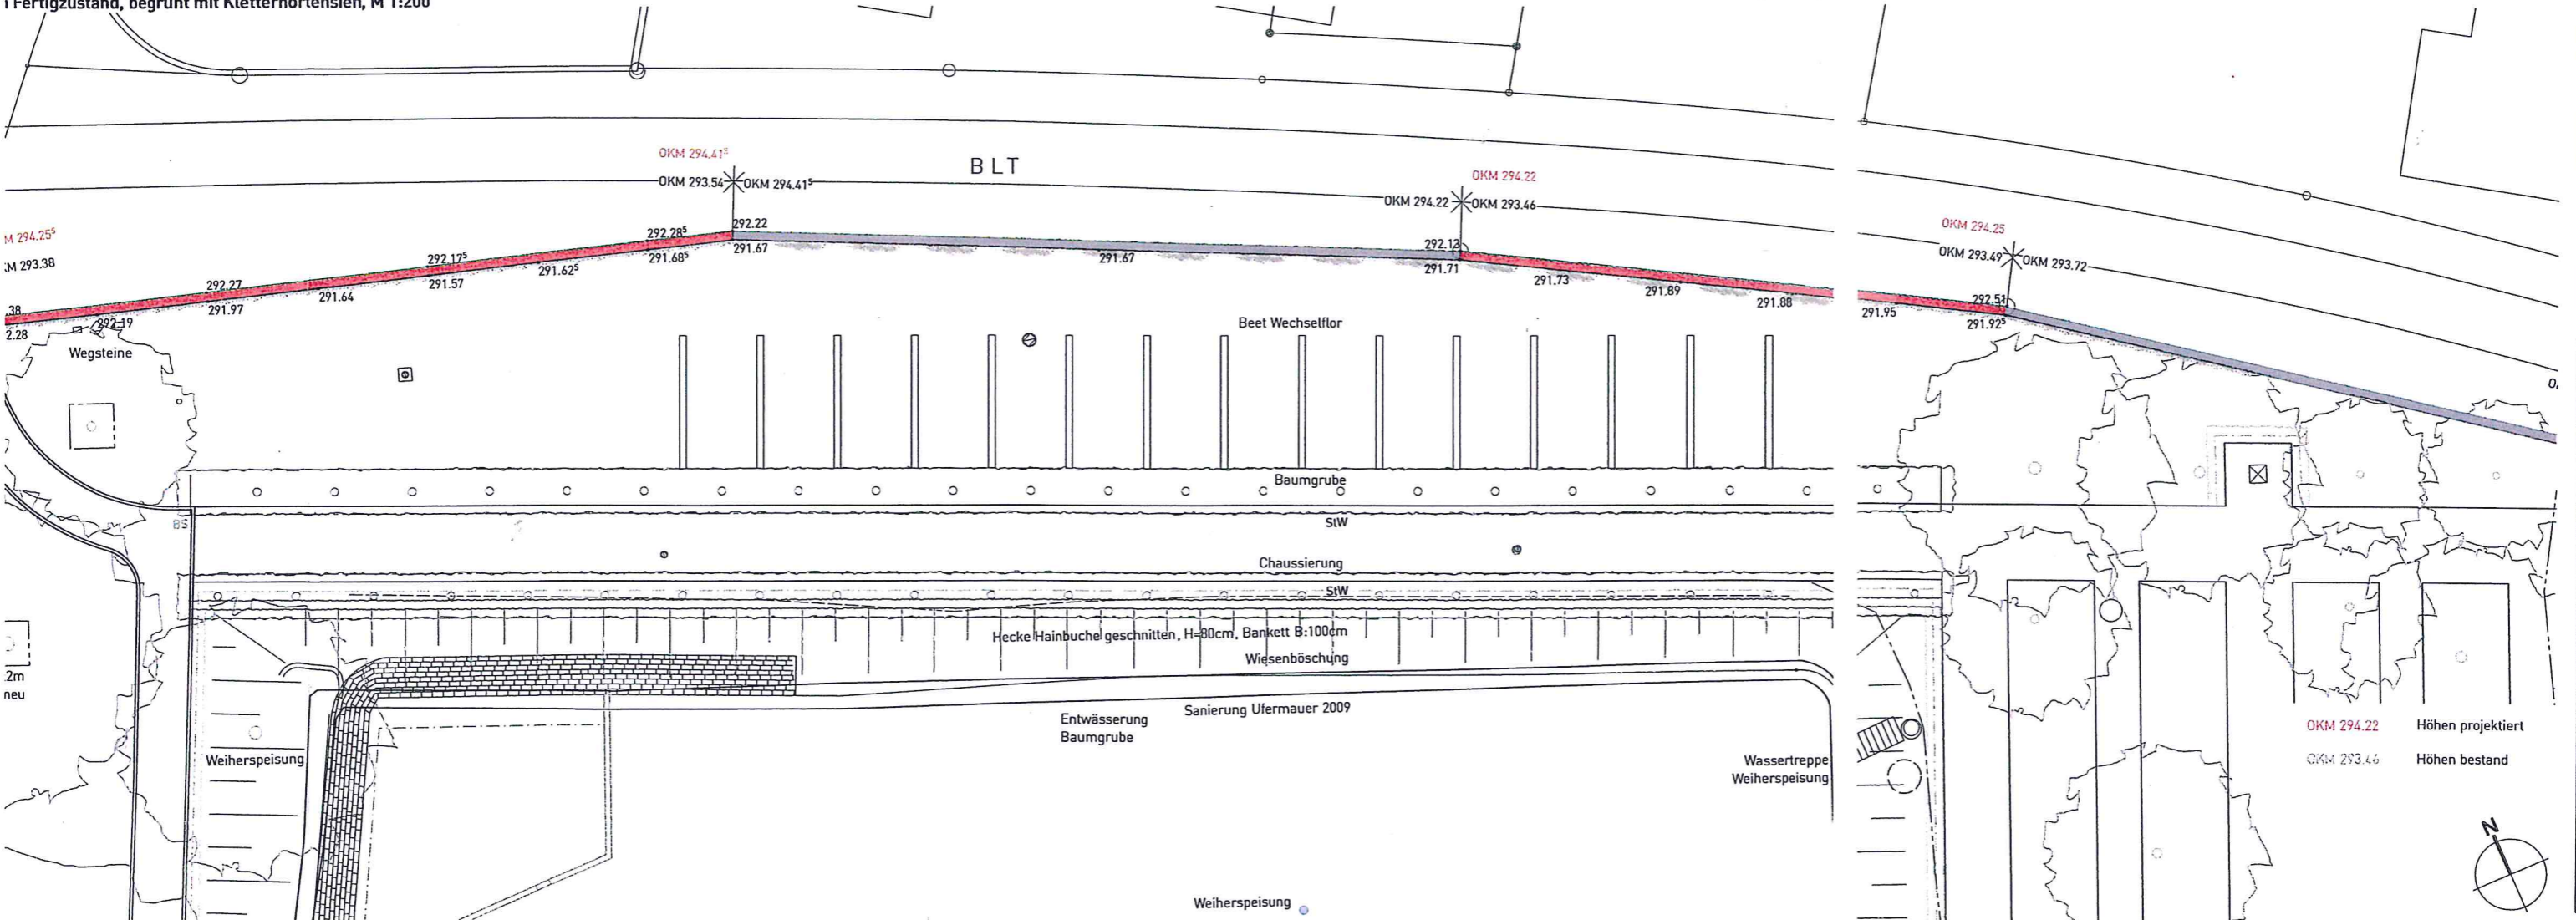

radershallpartner ag

radershallpartner ag