


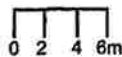

Massstab 1: 500



Auszug aus dem Geoinformationssystem Basel-Landschaft

© Kantonale Verwaltung Basel-Landschaft


Swiss Map Raster, SWISSIMAGE, Geol Atlas, histor.Karten: Quelle swisstopo

BASEL
EINGANG 3 LANDSCHAFT
VOLKSWIRTSCHAFTS- UND GESUNDHEITSDIREKTION
AMT FÜR GEOINFORMATION

04.04.24 0535/24

Liestal, 21.11.2023 20:32 Uhr

Die aus dem Geoinformationssystem publizierten Daten haben nur informativen Charakter. Aus diesen Daten und deren Darstellung können deshalb keine rechtlichen Ansprüche irgendwelcher Art abgeleitet werden. Auskunft erteilt die GIS-Fachstelle, Tel. 061 552 56 73.

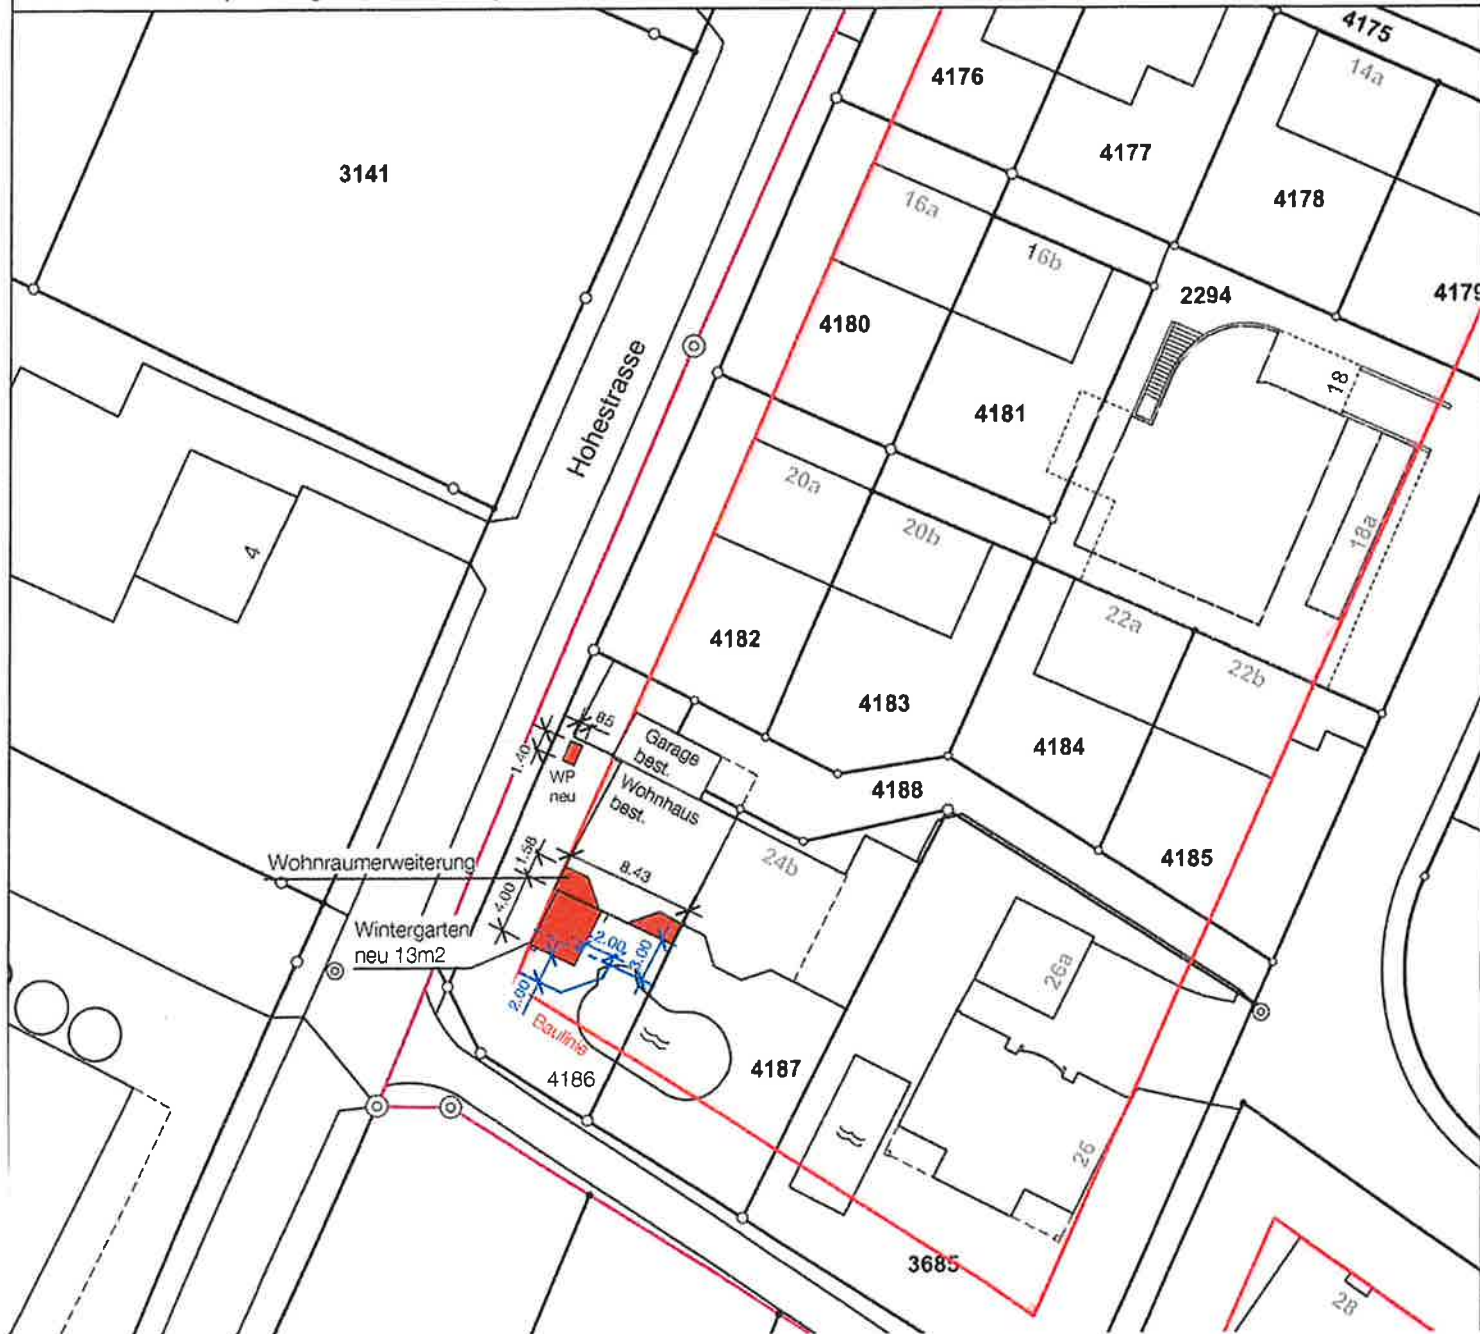

Projektverfasserin:

heinimann
Architektur & Immobilien GmbH

Situationsplan

Mst: 1:500

Projekt: Umbau DEFH
Kirschbaumweg 24a
4103 Bottmingen

Baueingabe

Bauherrschaft: Fam. Heinimann
Kirschbaumweg 24a
4103 Bottmingen

Datum: 20.03.2024
Plangrösse: A4

Projektverfasser: Heinimann Architektur&Immobilien GmbH
Hauptstrasse 67
4431 Bännwil

Plan Nr.: 500-100
gez. sh