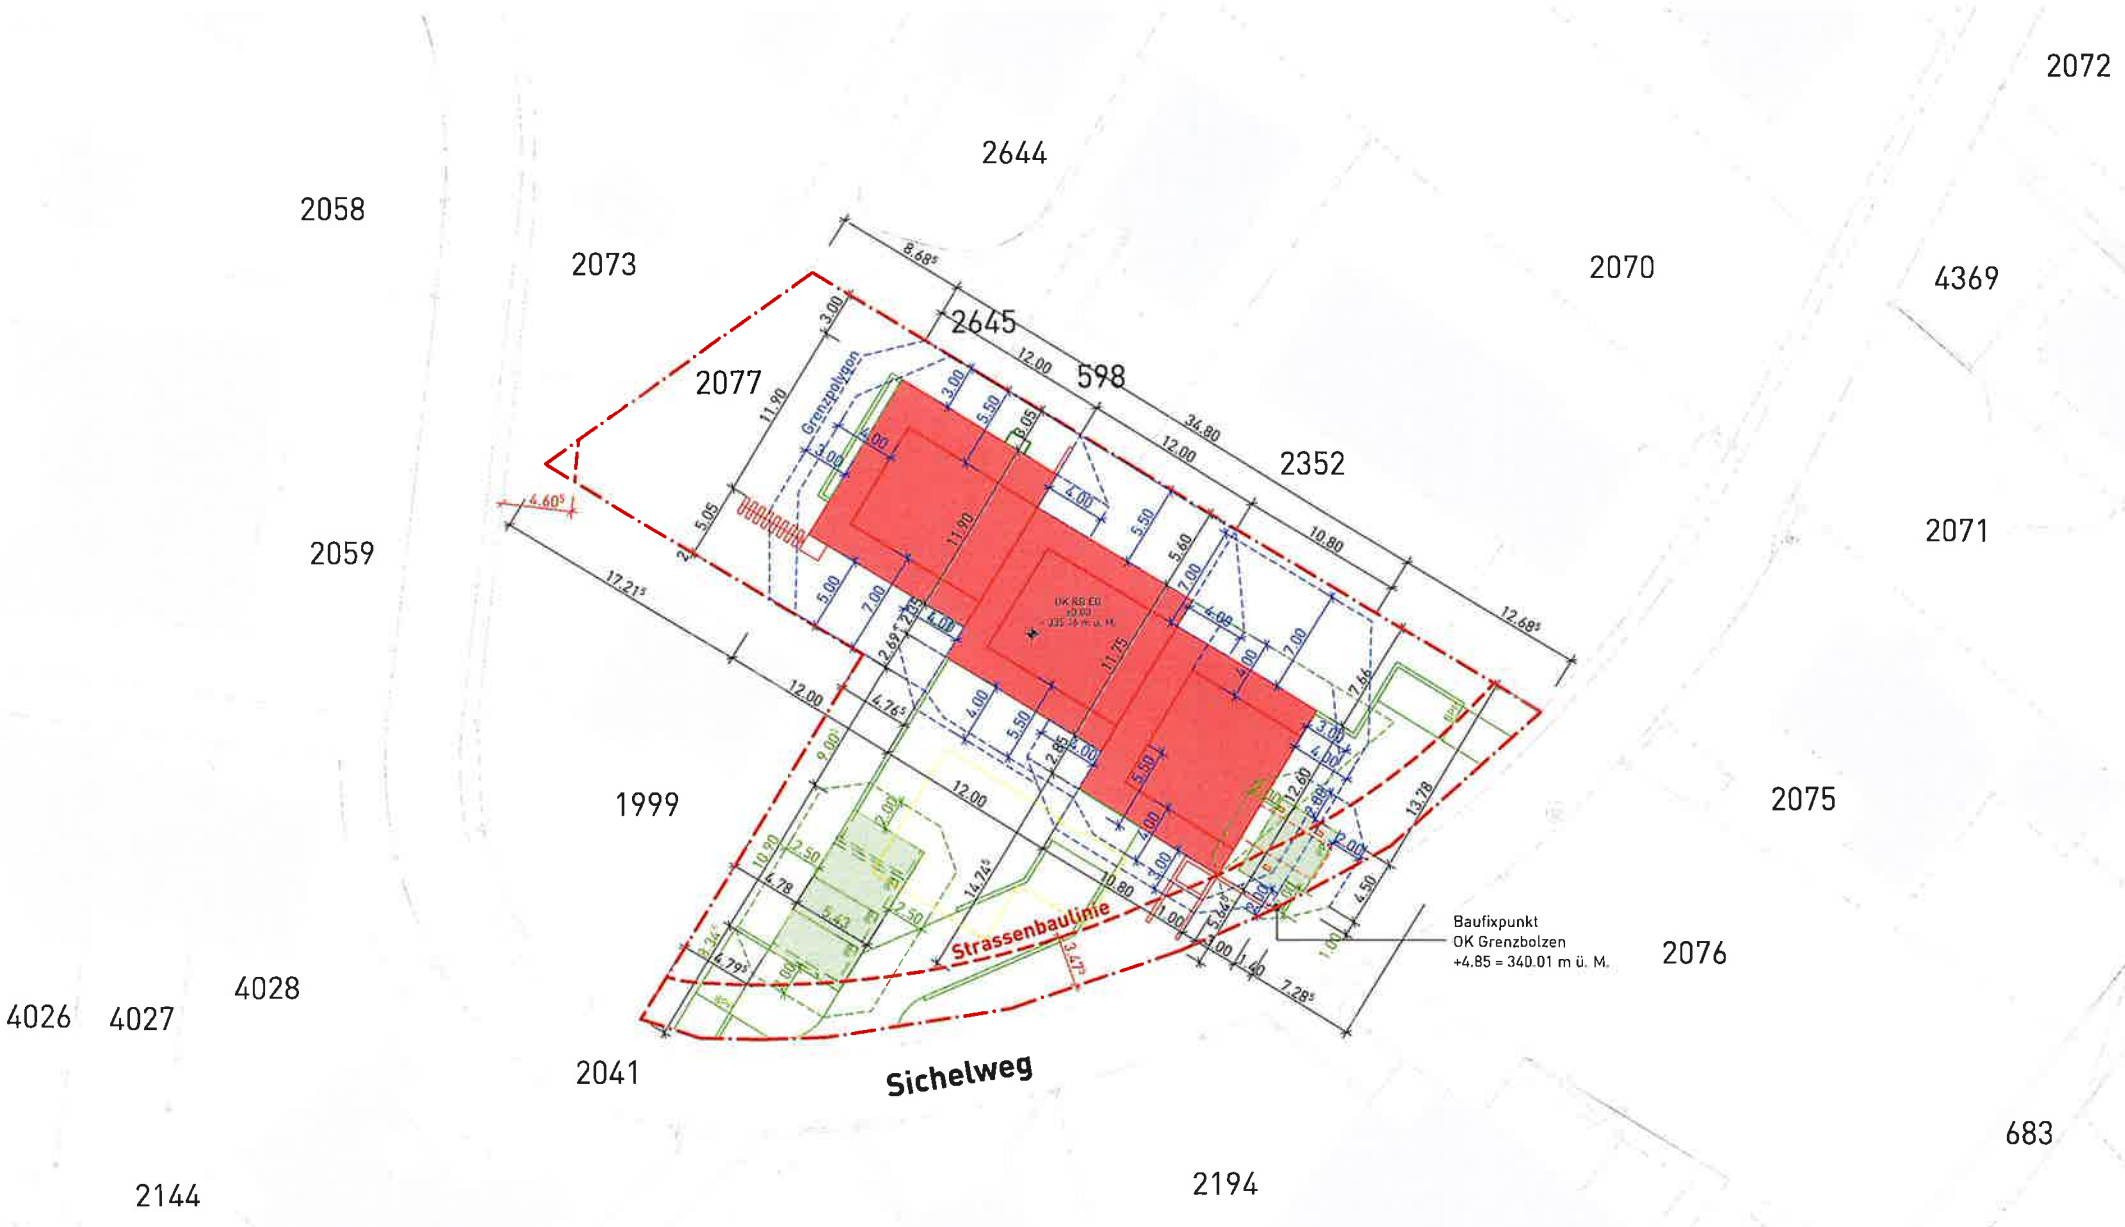

KS2303_Neubau Sichelweg III

Sichelweg - Parzelle 2077 - 4103 Bottmingen

Architekt

KOHLERSTRAUMANN

Steinenberg 1_4051_Basel - 061 283 90 01 - basel@kohlerstraumann.com

Bauherr

Comnova AG

Steinenberg 1_4051_Basel

Situationsplan Mst_1:500

101

Format_A4

Gez_cgj_05.04.24

N

KOHLERSTRAUMANN