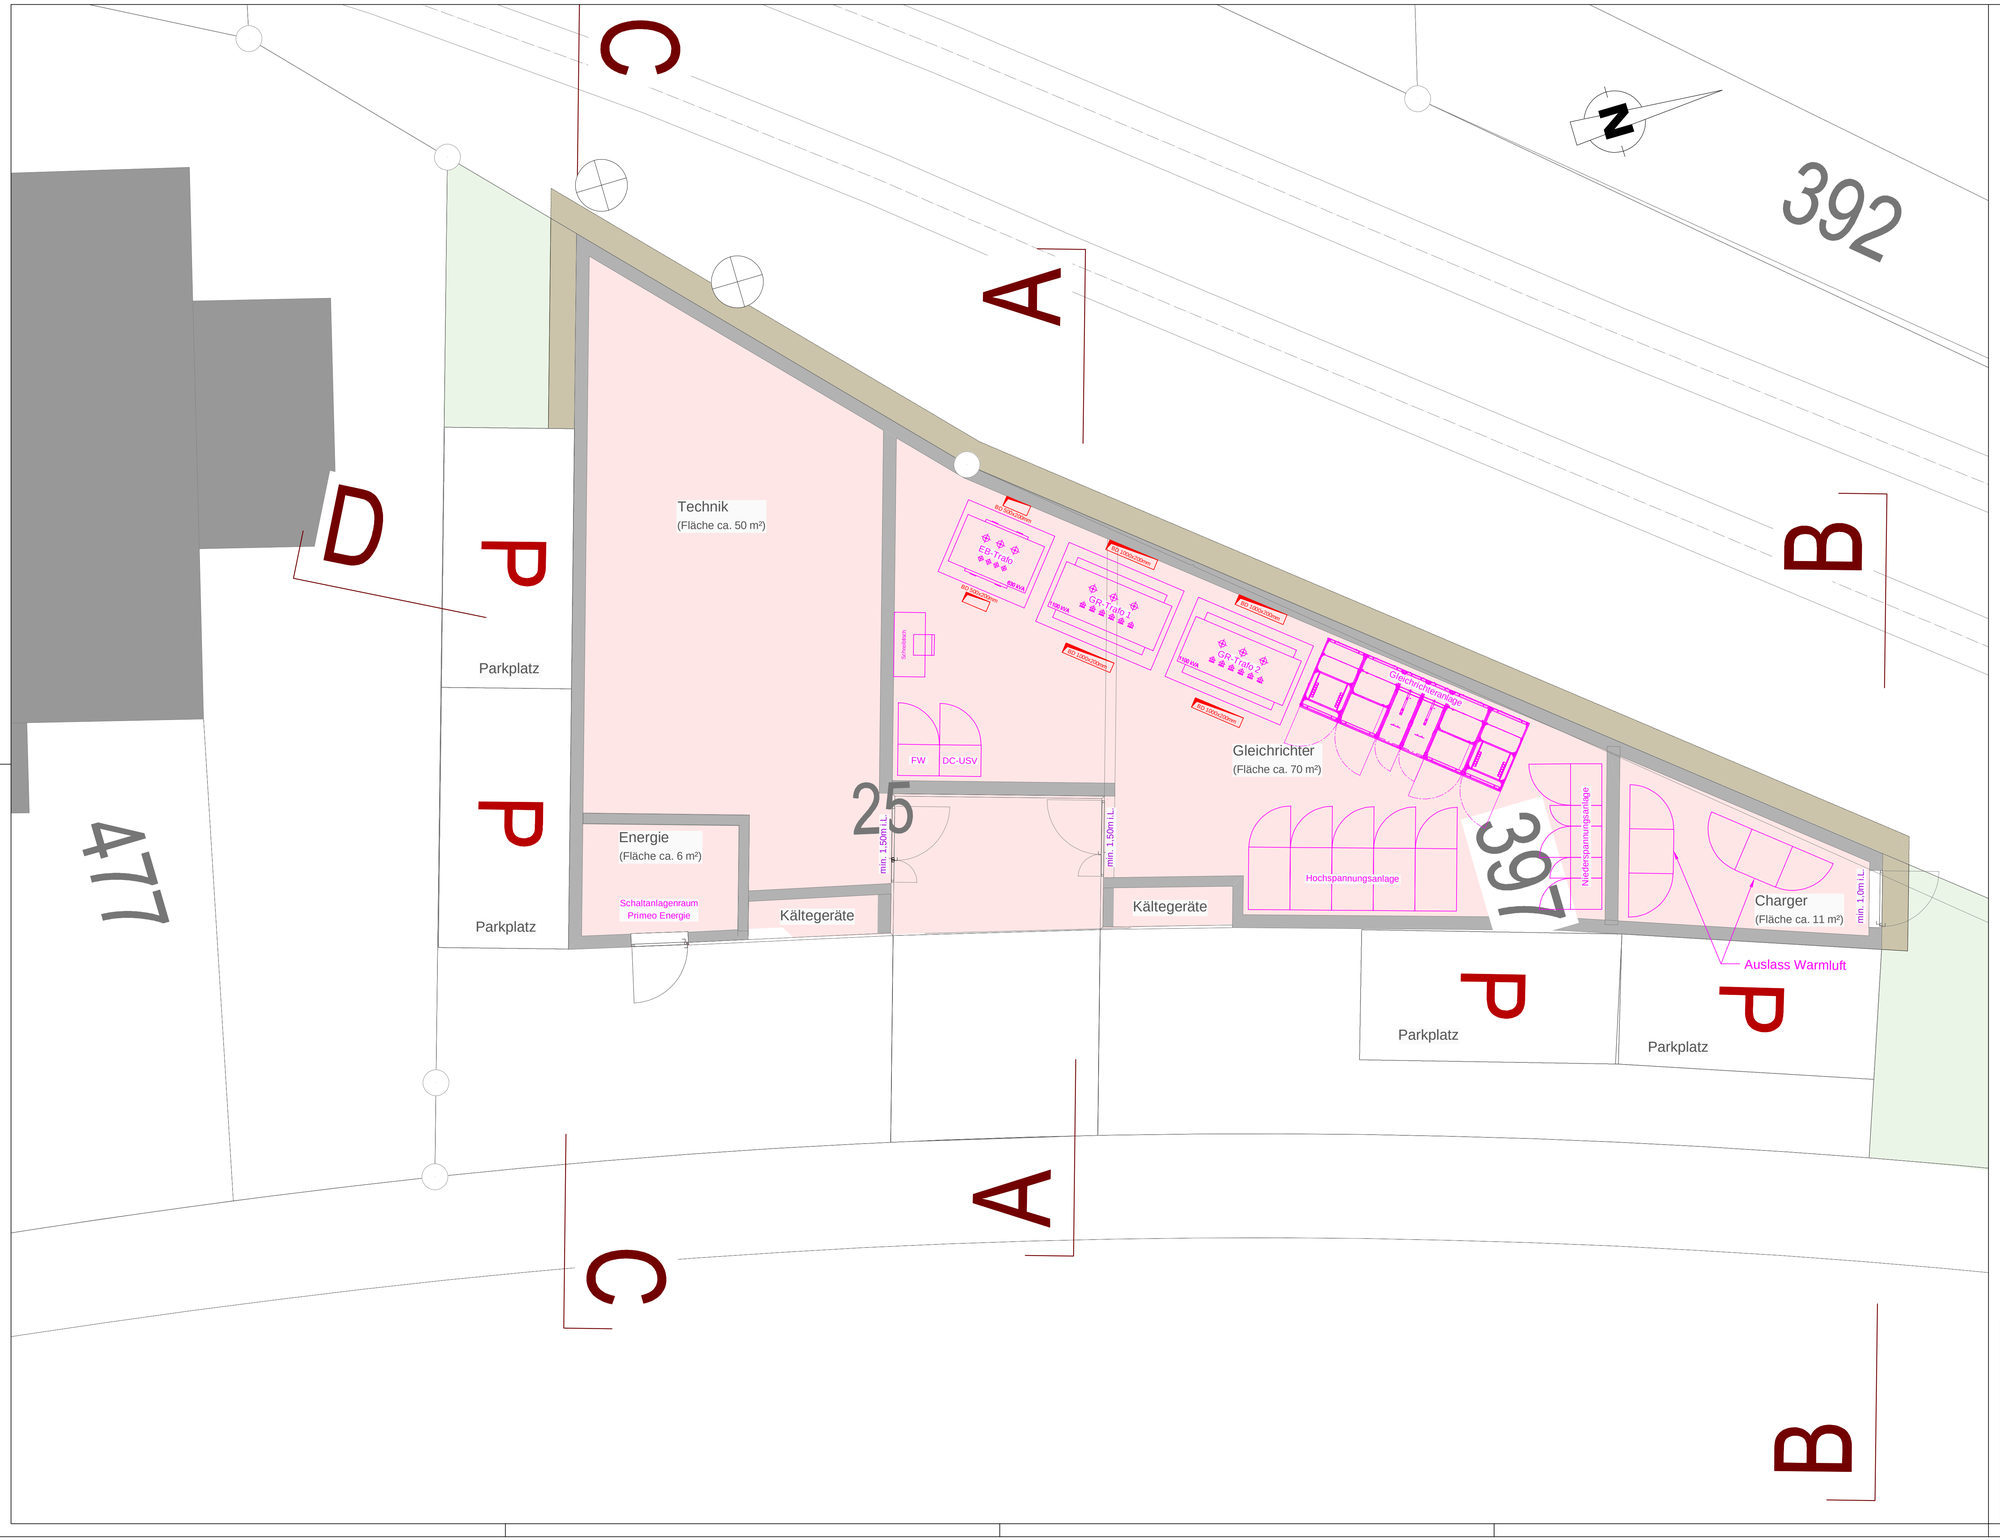

14.03.04

Untergrund nachrichtlich

17	Rodersdorf	352	RL	Disposition der Anlage	3	0	20231212
Line	abk. Flurname max. 10 Zeichen	Anlagekategorie RTE 29800	Dokumentertyp	Dokumenten Freitext [Titel] max. 25 Zeichen	Phase	Index	Datum

Ingenieurbüro Thomas Müller
Fachbüro für elektrische Anlagen und Ausrüstungen von Bahnen

Bestandsplan	
Vorplanung	
Entwurfsplanung	
Genehmigungsplanung	X
Ausführungsplanung	

	Datum	Name
Bearb.	12.12.2023	M. Mungai
Gepr.		
Freig.		
Massstab	1:50	

Ingenieurbüro Thomas Müller
Tel.: 0621 / 83351-0
Fax: 0621 / 83351-46

Projektnummer: 3361

Baselland Transport AG

Erneuerung Gleichrichter L10/17

Gleichrichter Bottmingen
Disposition der Anlage GR Bottmingen

33610015

Blatt 1 / 1 Bl.

Zust.	Änderung	Datum	Name

Urspr. Rapp 11.12.2023 [032_GR_Bottmingen_Situation_500.dwg]