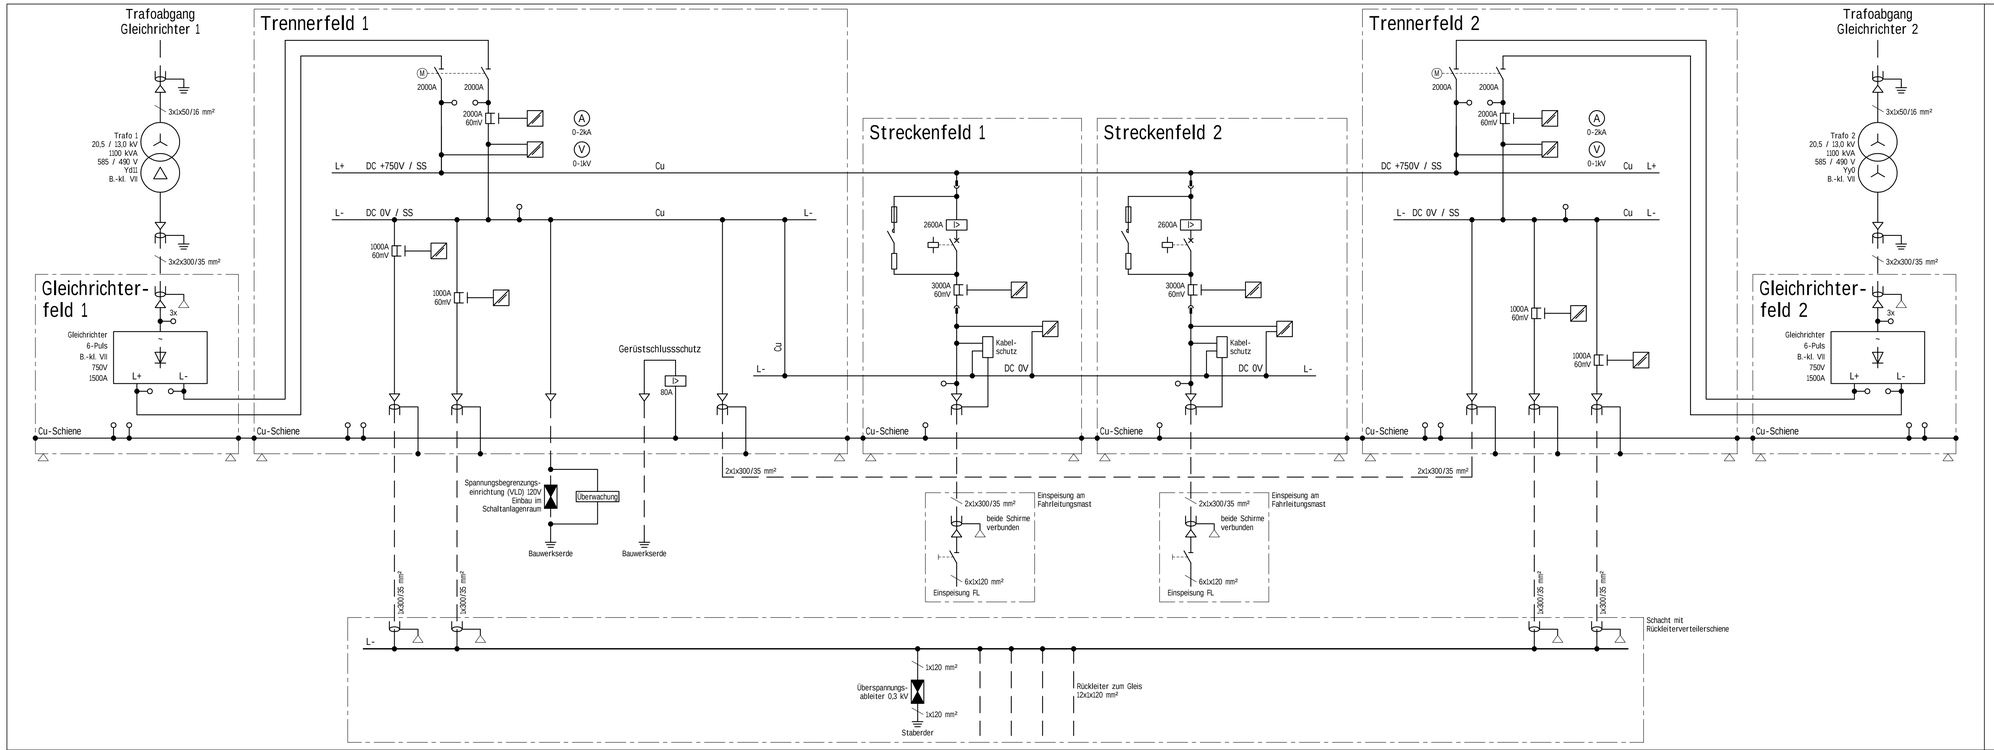

Legend

- isolierte Aufstellung Schaltanlage
- isolierte Klemmstelle
- Kabelabgang
- Kugelanschlussbolzen Φ = 25 mm ?
- Schaltfeldgerüst

14.09.02

17	Bottmingen	352	PS	Prinzipschema GR-Anlage	3	0	20231205
Linie	abk. Firmane max. 15 Zeichen	Anlagekategorie RTE 29900	Dokumententyp	Dokumenten Freitext [Titel] max. 25 Zeichen	Phase	Index	Datum

Ingenieurbüro Thomas Müller
Fachbüro für elektrische Anlagen und Ausrüstungen von Bahnen

Bestandsplan	
Vorplanung	
Entwurfsplanung	
Genehmigungsplanung	X
Ausführungsplanung	

Baselland Transport AG

	Datum	Name
Bearb.	05.12.2023	M. Mungai
Gepr.		
Freig.		
Massstab		o.M.

Erneuerung Gleichrichter L10/17

Gleichrichter Bottmingen
Prinzipschema Gleichrichteranlage

Ingenieurbüro Thomas Müller
Tel.: 0621 / 83351-0
Fax: 0621 / 83351-46

33610013

Blatt 1
1 Bl.

Zust.	Änderung	Datum	Name	Projektnummer: 3361	Urspr.