

Pfaffenrainstrasse

Abschnitt Spitzackerstrasse bis Fiechthagstrasse

AUSFÜHRUNGSPROJEKT

Bauphase 1a

1:500


Plan-Nr.: BOTT 2621 - 01/11

Datum: 03.05.2022







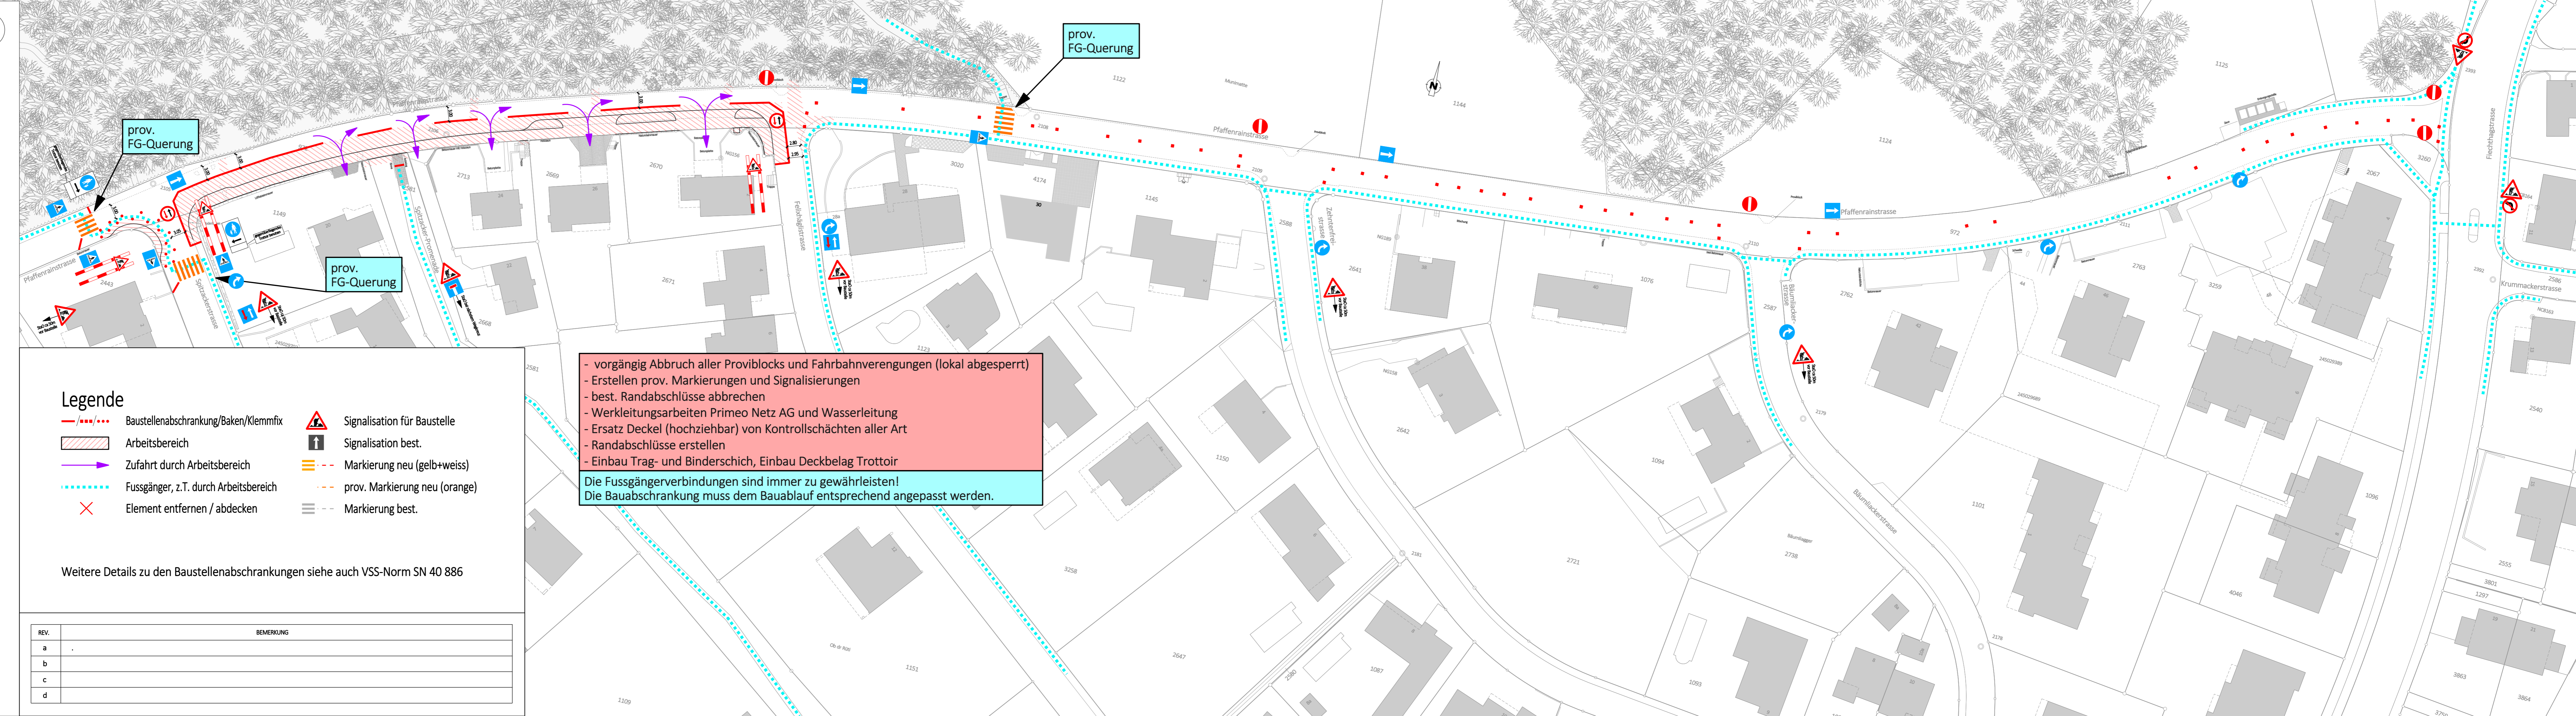

Gez.: az

Rev.:

Format: 30 x 128



Legende

-  Baustellenabschränkung/Baken/Klemmfix
-  Arbeitsbereich
-  Zufahrt durch Arbeitsbereich
-  Fussgänger, z.T. durch Arbeitsbereich
-  Element entfernen / abdecken
-  Signalisation für Baustelle
-  Signalisation best.
-  Markierung neu (gelb+weiss)
-  prov. Markierung neu (orange)
-  Markierung best.

Weitere Details zu den Baustellenabschränkungen siehe auch VSS-Norm SN 40 886

REV.	BEMERKUNG
a	
b	
c	
d	

- vorgängig Abbruch aller Provioblocks und Fahrbahnverengungen (lokal abgesperrt)
 - Erstellen prov. Markierungen und Signalisierungen
 - best. Randabschlüsse abbrechen
 - Werkleitungsarbeiten Primeo Netz AG und Wasserleitung
 - Ersatz Deckel (hochziehbar) von Kontrollschächten aller Art
 - Randabschlüsse erstellen
 - Einbau Trag- und Binderschich, Einbau Deckbelag Trottoir
- Die Fussgängerverbindungen sind immer zu gewährleisten!
Die Bauabschränkung muss dem Bauablauf entsprechend angepasst werden.